




RENVOOI

RENVOOI SITUATIE:

- +0.000 peilmaataanduiding
- projectgebied
- hoofgebouw
- bijgebouw
- bomen nieuw
- bomen bestaand
- bomen bestaand (waardevol)
- haag
- hekwerk
- haag + hekwerk

Projectpeil = b.k. afgewerkte vloer = 0.000 = 50.80 + NAP:
 peil bestaande bouw = b.k. afgewerkte vloer begane grond = 51.38 + NAP
 peil nieuwbouw = b.k. afgewerkte vloer begane grond = 50.80 + NAP

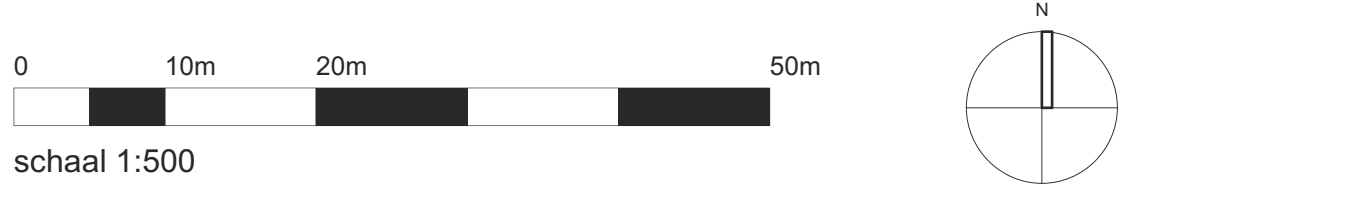

RUIMTESTAAT


Laag 00: 1.435m²
 Laag 01: 1.288m²
 Totaal*: 2.723m²
 * excl. buitenbergingen & cont. ruimtes.

(FIETS)PARKEREN

- Fietsenstalling leerlingen onderwijs: 198 fietsen (0,8m² per fiets)
 cf. norm CROW per 10ln 4.3 plekken.
- Fietsenstalling personeel onderwijs: 18 fietsen (0,8m² per fiets)
 cf. norm CROW per 10ln 0,4 plekken.

Situatie
 Kloosterstraat 7, Maastricht
 Gemeente Maastricht
 Kadastraal nummers: 5983, 8728, 9717, 8878, 10718
 Kadastrale gemeente: Maastricht

Peil 0.000 [mm] = 50.80 + NAP [mm]
 (Peil = b.k. afgewerkte vloer begane grond)

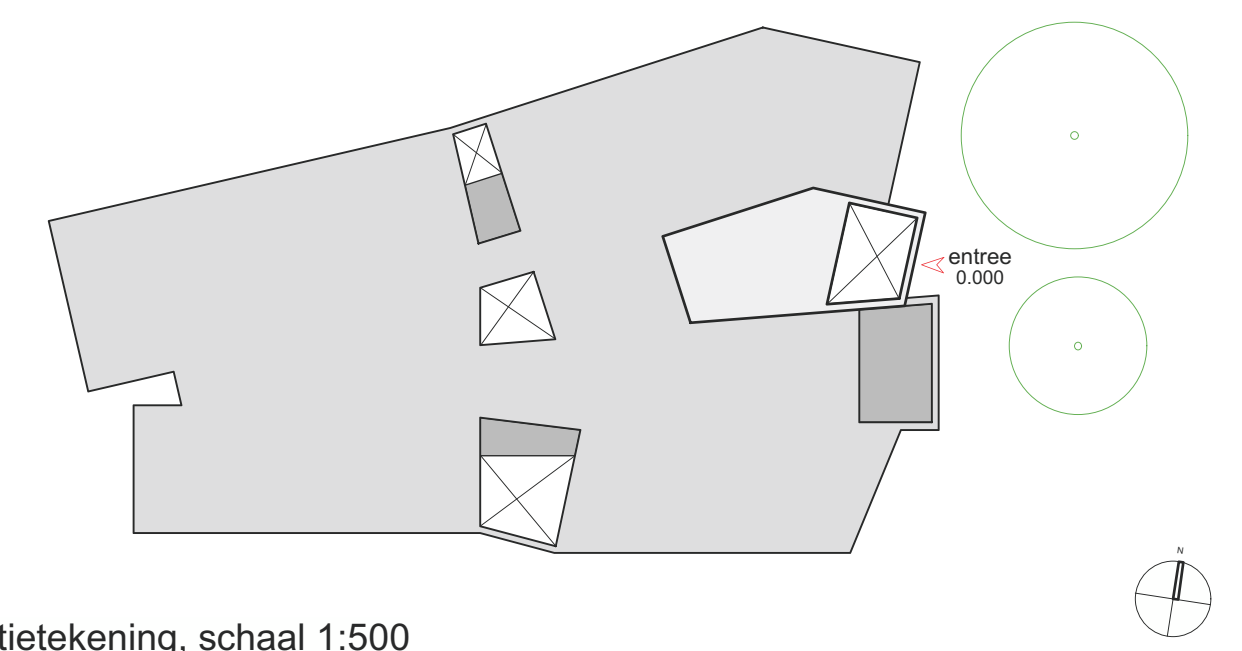

situatietekening, schaal 1:500

SITUATIETEKENING nieuw

ALLE MATEN EN PEILMATEN IN HET WERK TE BEPALEN / CONTROLLEREN CONFORM BESTAAND
 ALLE AANSLUITINGEN OP DE HERBESTEMMING IN TE METEN / CONTROLLEREN

onderwerp	Situatietekening nieuw	c	g
project	Nieuwbouw IKC scharn, Maastricht	b	29-04-2024
		a	21-08-2023
		datum	06-07-2023
		schaal	1:500
		Opdrachtgever	Stichting MosaLira Wihusveld 22, 6226NV Maastricht
		projectnummer	21038
		Technisch Ontwerp	
		blad	S.01
		formaat	A1

AAA ARCHITECTENZAAK.
 Wilhelmijnplein 25, 6411 KW Heerlen
 telefoon +31(0) 45 700 97 14
 email info@architectenzaak.eu